


# OBUDOWA ŚCIANY PODŁUŻNEJ W OSI A UKŁAD PŁYT WARSTWOWYCH skala 1:100

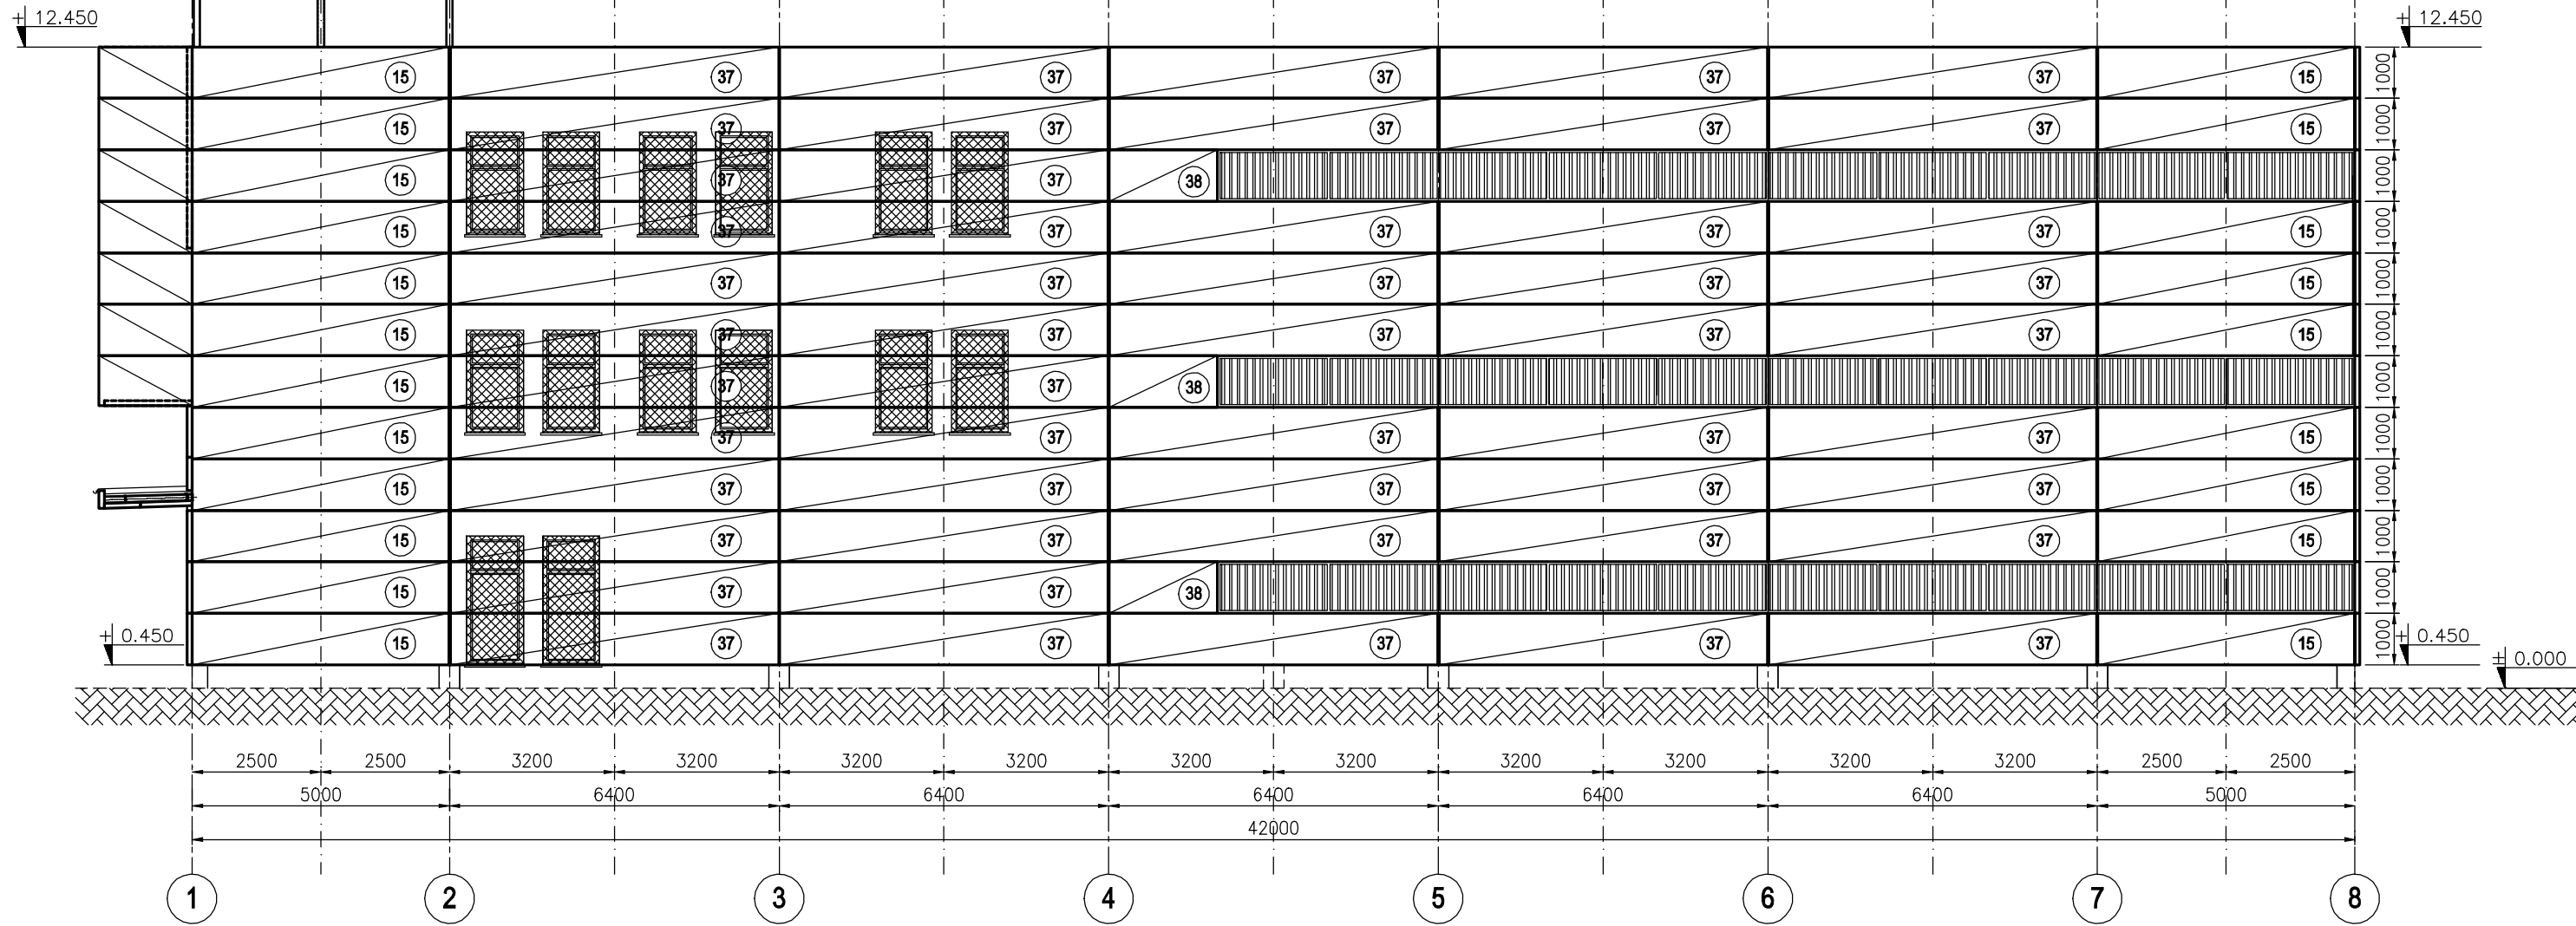

**Zestawienie elementów:**

ELEMENT	DŁUGOŚĆ mm	ILOŚĆ szt.	GRUBOŚĆ cm	TYP PŁYTY
15	4990	21	10	KS1000AWP
37	6380	51	10	KS1000AWP
38	2105	3	10	KS1000AWP

**Płyty warstwowe ścienne**

Dociąć podczas montażu

Numer elementu według zestawienia

ul. Łowców 1  
80-175 Gdańsk  
tel. 058-741-84-29  
www.konar.eu

**KONAR**  
PRACOWNIA PROJEKTOWA

Przedstawione na rysunku rozwiązania nie mogą być stosowane, powielane i udostępniane osobom trzecim bez pisemnej zgody właściciela - ustawa o prawie autorskim i prawach pokrewnych dz.u. 1994 nr 24 poz 83 z późniejszymi zmianami.