


SZCZEGÓŁ OKAPU; SZCZEGÓŁ KALENICY

skala 1:20



SZCZEGÓŁ OKAPU

SZCZEGÓŁ OKAPU

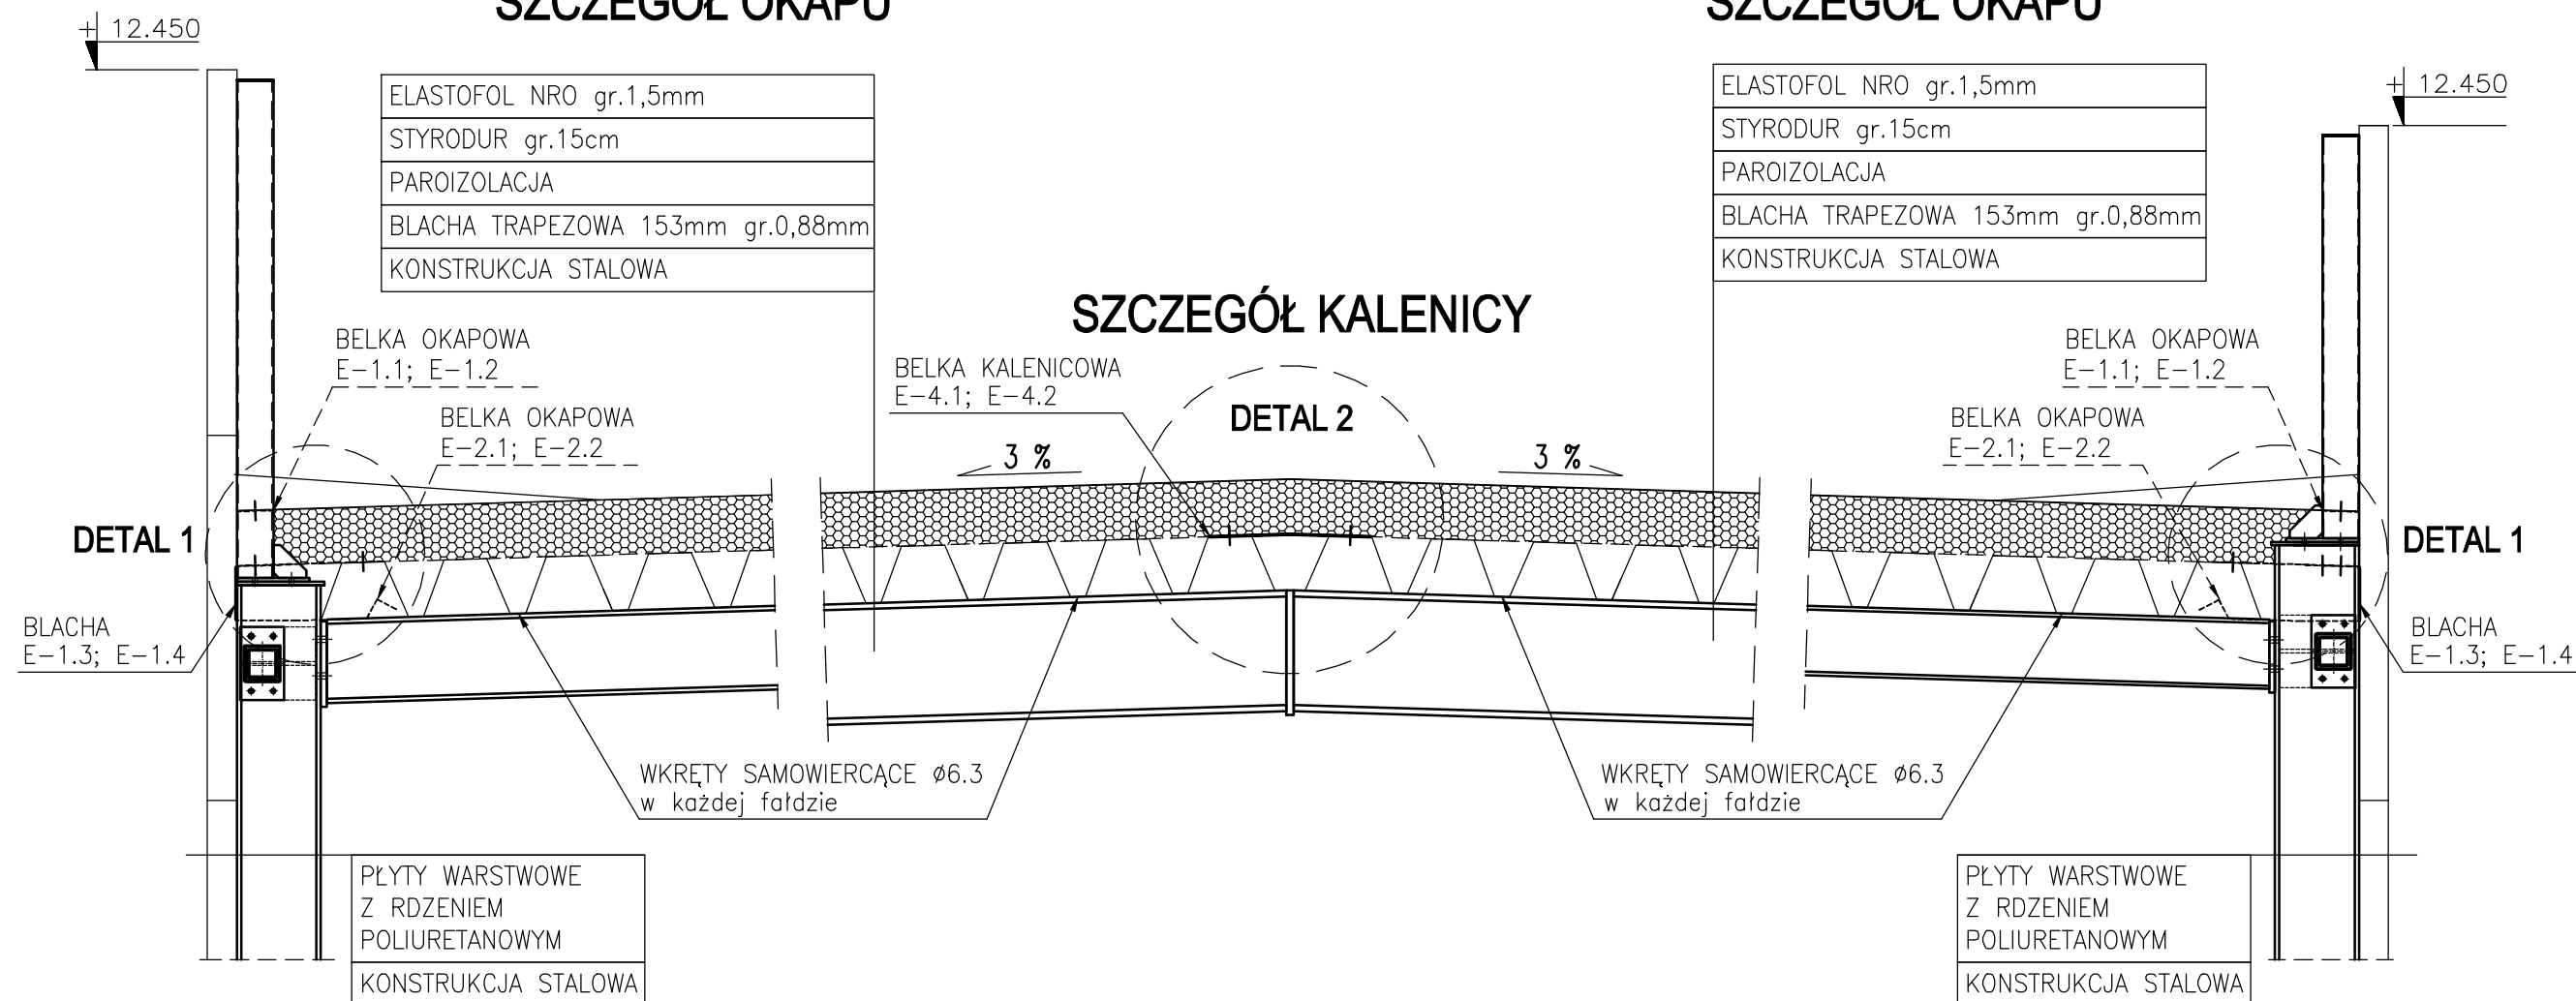

"DETAL 1" 1:10

"DETAL 2" 1:10

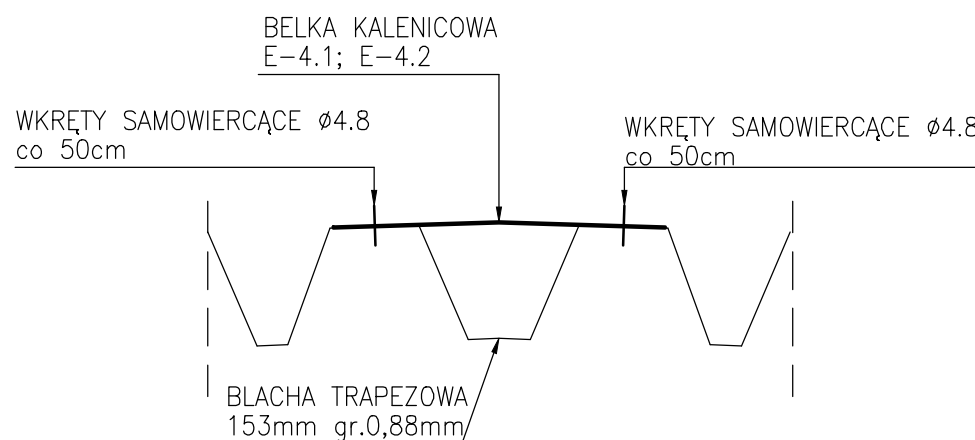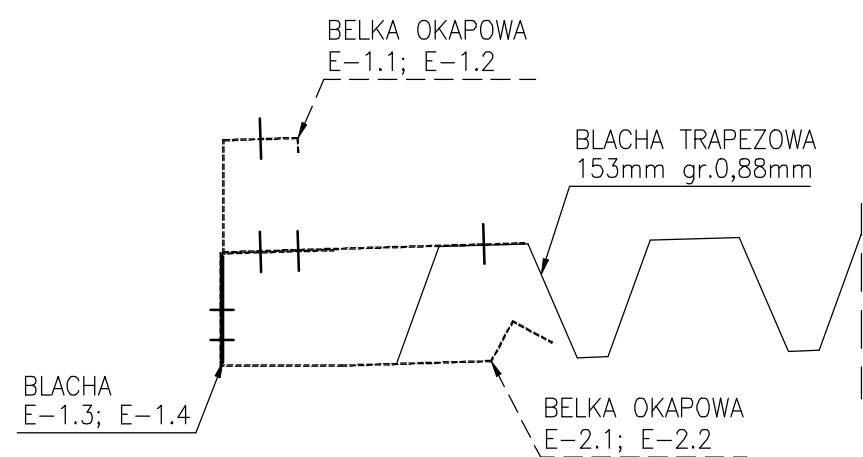

STAL : S350GD

ul. Łowców 1
80-175 Gdańsk
tel. 058-741-84-29
www.konar.eu

KONAR
PRACOWNIA PROJEKTOWA

Przedstawione na rysunku rozwiązania nie mogą być stosowane, powielane i udostępniane osobom trzecim bez pisemnej zgody właściciela - ustawa o prawie autorskim i prawach pokrewnych dz.u. 1994 nr 24 poz 83 z późniejszymi zmianami.