


SŁUP S-A/5 szt.1
skala 1:20

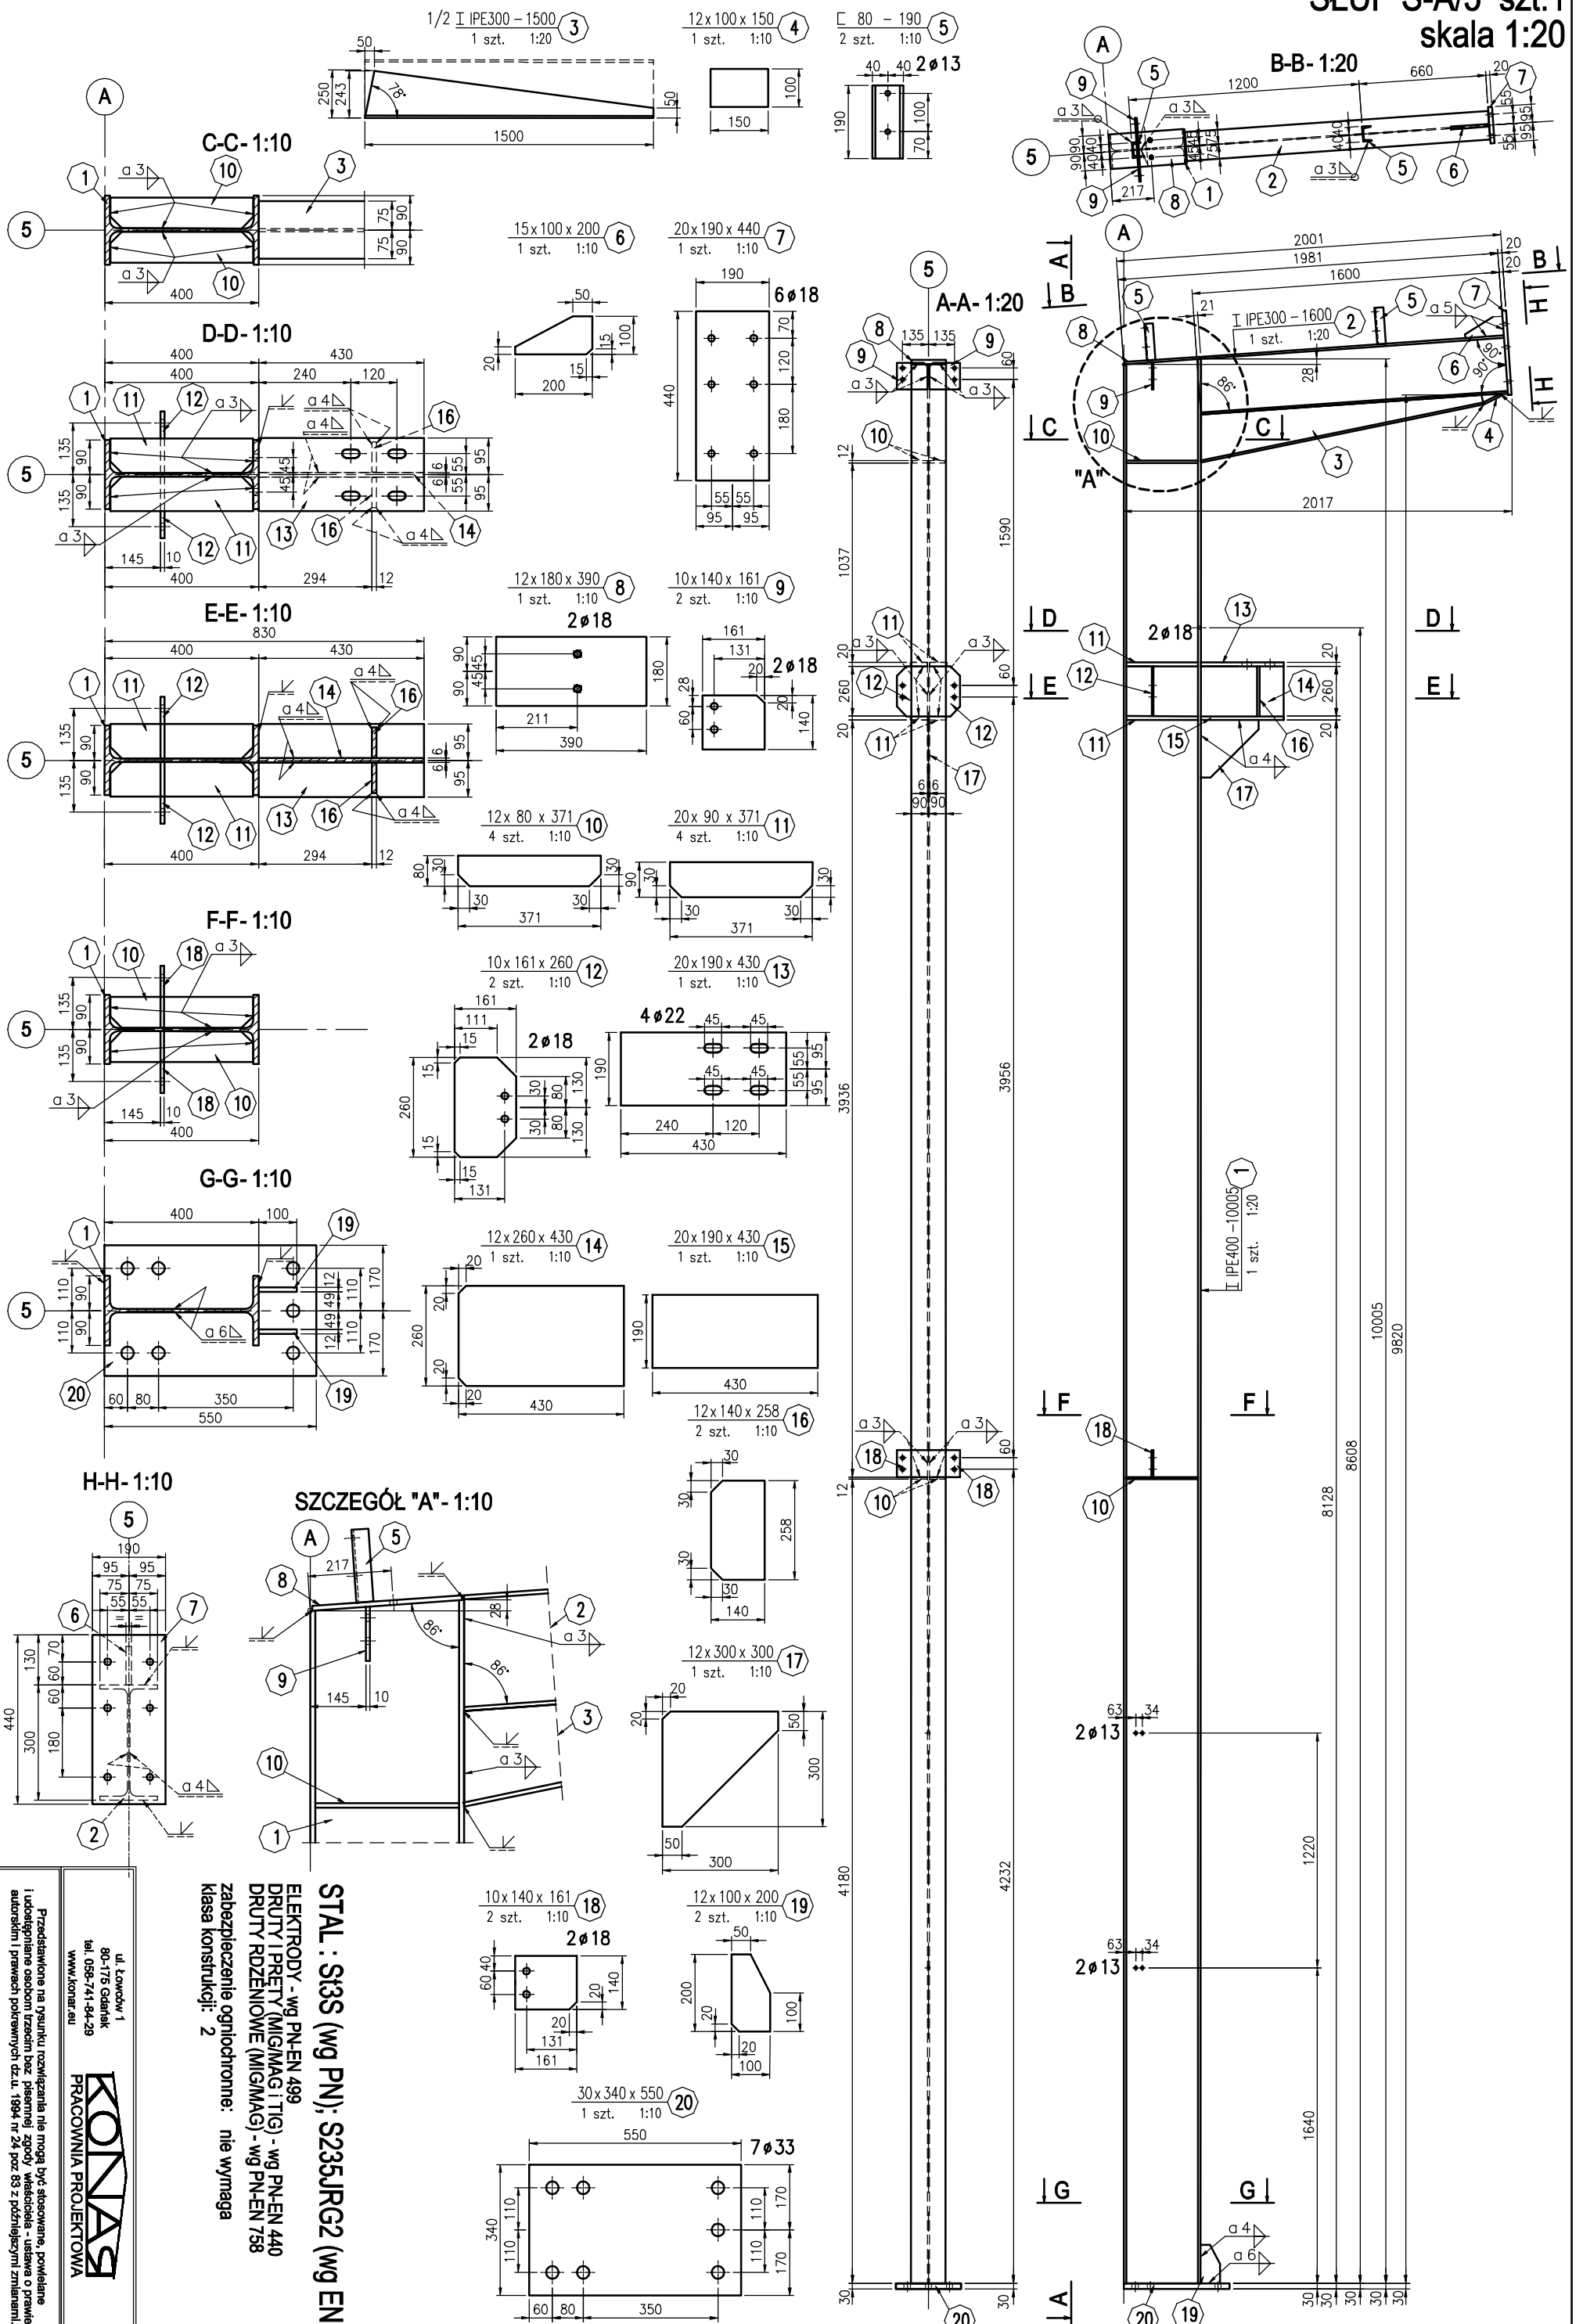

STAL : STS3S (wg PN); S235JR G2 (wg EN)
ELEKTRODY - wg PN-EN 499
DRUTY PRĘTY (MIG/MAG) (TIG) - wg PN-EN 440
DRUTY RZEWNIOWE (MIG/MAG) - wg PN-EN 758
zabezpieczenie ogniochronne: nie wymaga
klasa konstrukcji: 2

Przedstawione na rysunku rozwiązania nie mogą być stosowane, powielane i udostępniane osobom trzecim bez pisemnej zgody właściciela - ustawa o prawie autorskim i prawach pokrewnych z dnia 1994 r. poz. 83 z późniejszymi zmianami.

ul. Łowicki 1
80-175 Gdańsk
tel. 058-741-84-28
www.konas.eu

KONAS
PRACOWNIA PROJEKTOWA